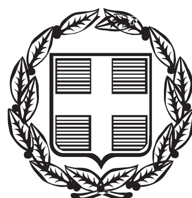


ΕΦΗΜΕΡΙΣ ΤΗΣ ΚΥΒΕΡΝΗΣΕΩΣ

ΤΗΣ ΕΛΛΗΝΙΚΗΣ ΔΗΜΟΚΡΑΤΙΑΣ

ΤΕΥΧΟΣ ΤΕΤΑΡΤΟ **Αρ. Φύλλου 436**

14 Αυγούστου 2013

ΠΕΡΙΕΧΟΜΕΝΑ

ΑΠΟΦΑΣΕΙΣ

ΔΙΟΡΘΩΣΕΙΣ ΣΦΑΛΜΑΤΩΝ

ΑΠΟΦΑΣΕΙΣ

Αριθμ. 2652 (1)

Καθορισμός χρήσης γης, στο αγρόκτημα Καλλιφύτου Δήμου Δράμας Περιφερειακής Ενότητας Δράμας, στο με στοιχεία Α-Β-Γ-Δ-Α τμήμα του υπ' αριθμ. 3991 κοινόχρηστου τεμαχίου, εμβαδού 1.275,80 τ.μ., ως χώρο κατασκευής δεξαμενής ύδατος.

Ο ΓΕΝΙΚΟΣ ΓΡΑΜΜΑΤΕΑΣ
ΑΠΟΚΕΝΤΡΩΜΕΝΗΣ ΔΙΟΙΚΗΣΗΣ
ΜΑΚΕΔΟΝΙΑΣ-ΘΡΑΚΗΣ

Έχοντας υπόψη:

1. Το Ν.3852/2010 (ΦΕΚ 87/Α/7-6-2010) «Νέα Αρχιτεκτονική της Αυτοδιοίκησης και της Αποκεντρωμένης Διοίκησης - Πρόγραμμα Καλλικράτης».

2. Το Ν. 2503/97 «Διοίκηση, οργάνωση, στελέχωση της Περιφέρειας, ρύθμιση θεμάτων για την τοπική αυτοδιοίκηση και άλλες διατάξεις».

3. Το ΠΔ 142/2010 (ΦΕΚ 235/Α΄/27-12-2010) «Οργανισμός Αποκεντρωμένης Διοίκησης Μακεδονίας - Θράκης».

4. Το Ν. 3861/2010 (ΦΕΚ 112/Α΄/13-7-2010) «Πρόγραμμα Διαύγεια».

5. Το Ν. 1512/85 (ΦΕΚ 4/Α) «Τροποποίηση και συμπλήρωση πολεοδομικών διατάξεων κλπ» και ειδικά το άρθρο 3, «καθορισμός χρήσεων παραχωρημένων δημόσιων εκτάσεων».

6. Την εγκύκλιο 6/2011 του Υ.ΠΕ.Κ.Α., «Ν.3852/2010 «Νέα Αρχιτεκτονική της Αυτοδιοίκησης και της Αποκεντρωμένης Διοίκησης-πρόγραμμα Καλλικράτης....».

7. Την υπ' αριθμ. οικ. 707/2011 (ΦΕΚ 130/Β΄/9-2-2011) απόφαση του Γενικού Γραμματέα Αποκεντρωμένης Διοίκησης Μ.Θ. «Εξουσιοδότηση προς υπογραφή «Με εντολή Γενικού Γραμματέα» αποφάσεων, εγγράφων...».

8. Το Ν. 4061/2012 (ΦΕΚ 66/Α/22-03-2012) «Διαχείριση και προστασία ακινήτων Υπουργείου Αγροτικής Ανάπτυξης και Τροφίμων - Ρύθμιση εμπραγμάτων δικαιωμάτων και λοιπές διατάξεις».

9. Την με αρ. πρωτ. 1204/51539/02-05-2012 Εγκύκλιο του Υπουργείου Αγροτικής Ανάπτυξης και Τροφίμων, με θέμα: «Οδηγίες για την εφαρμογή του νόμου 4061/2012 (ΦΕΚ Α΄66)».

10. Την με αρ. πρωτ. 43518/06-09-2012 Κοινή Εγκύκλιο του Υπουργείου Περιβάλλοντος και Κλιματικής Αλλαγής και του Υπουργείου Αγροτικής Ανάπτυξης και Τροφίμων με θέμα: Καθορισμός χρήσεων γης - Έκδοση οικοδομικών αδειών.

11. Το με αριθ. πρωτ. 358/17582/18-02-2013 έγγραφο της Δ/νσης Πολιτικής Γης του Υπουργείου Αγροτικής Ανάπτυξης και Τροφίμων με τα οποία διαβιβάστηκαν γνωμοδοτήσεις υπηρεσιών και αίτημα για τον καθορισμό χρήσης γης στο αγρόκτημα Καλλιφύτου, στο με στοιχεία ΑΒΓΔΑ τμήμα του υπ' αριθμ. 3991, εμβαδού 2000τ.μ. προκειμένου να παραχωρηθεί στην ΔΕΥΑ Δράμας με σκοπό την κατασκευή δεξαμενής ύδατος.

12. Το με αριθμ. πρωτ. 686/05-04-2013 έγγραφο της ΙΗ΄ Εφορείας Προϊστορικών και Κλασικών Αρχαιοτήτων σύμφωνα με το οποίο η εν λόγω έκταση δεν βρίσκεται σε αρχαιολογικό χώρο.

13. Το με αριθμ. πρωτ. 709/21-03-2013 έγγραφο της

12ης Εφορείας Βυζαντινών Αρχαιοτήτων με το οποίο ενημερώνει ότι στην εν λόγω έκταση δεν υπάρχουν ορατές αρχαιότητες βυζαντινών χρόνων και δεν έχει αντίρρηση με την παραχώρηση.

14. Το με αριθμ. πρωτ. 2645/02-04-2013 έγγραφο του Δασαρχείου Δράμας σύμφωνα με το οποίο από την εν λόγω έκταση, όπως αποτυπώνεται στο με ημερομηνία 7-3-2013 τοπογραφικό διάγραμμα του τοπογράφου μηχανικού Χρ. Βογιατζή, τμήμα 720 τ.μ. χαρακτηρίζεται ως δασική έκταση με την αριθμ. 5495/28-06-2005 Πράξη Χαρακτηρισμού του Δασάρχη Δράμας. Η έκταση των 1.280 τ.μ. χαρακτηρίζεται ως μη δασική και δεν έχουν εφαρμογή οι προστατευτικές διατάξεις της Δασικής Νομοθεσίας.

15. Το με αριθμ. πρωτ. 272/4-3-2013 έγγραφο της Υπηρεσίας Νεώτερων Μνημείων και Τεχνικών Έργων Α.Μ.Θ. σύμφωνα με το οποίο δεν υφίσταται αντικείμενο της αρμοδιότητας τους.

16. Τα με αριθμ. πρωτ. 516/16-05-2013 έγγραφο της Υπηρεσίας Δόμησης του Δήμου Δράμας με το οποίο ενημερώνει ότι δεν υπάρχει αντίρρηση με την εν λόγω παραχώρηση και ότι το εν λόγω τεμάχιο βρίσκεται εκτός εγκεκριμένου ρυμοτομικού σχεδίου, εκτός ΣΧΟΟΑΠ και ΓΠΣ, δεν έχουν καθοριστεί με ειδικά διατάγματα χρήσεις γης και δεν υπάρχουν ασύμβατες χρήσεις γης στην περιοχή αυτή.

17. Το με αριθμ. πρωτ. 4939/5-7-2013 έγγραφο της ΔΕΥΑ Δράμας με το οποίο μας αποστέλλει το με ημερομηνία 4-7-2013 τοπογραφικό διάγραμμα του συντάκτη τοπογράφου μηχανικού Χρ. Βογιατζή όπου αποτυπώνεται η έκταση με στοιχεία ΑΒΓΔΑ, εμβαδού 1275,80 τ.μ., στο αγρόκτημα Καλλιφύτου Δράμας, που πρόκειται να παραχωρηθεί από το Υπουργείο Αγροτικής Ανάπτυξης και Τροφίμων στην ΔΕΥΑ Δράμας.

18. Το με αριθμ. πρωτ. 1734/09-04-2013 έγγραφο της Δ/νσης Περιβάλλοντος & Χωρικού Σχεδιασμού Π.Ε. Δράμας σύμφωνα με το οποίο για το έργο του θέματος δεν απαιτείται Έγκριση Περιβαλλοντικών Όρων (ΕΠΟ)-ΠΠΔ δεδομένου ότι η δεξαμενή θα έχει όγκο 600κ.μ. (Ομάδα 2η της ΚΥΑ 1958/2012, Α/Α 2 όγκος δεξαμενής 600 m^3<10.000m^3).

19. Το γεγονός ότι από τις κανονιστικές διατάξεις της Απόφασης αυτής δεν προκαλείται δαπάνη σε βάρος του κρατικού προϋπολογισμού καθώς και του προϋπολογισμού του οικείου Ο.Τ.Α., αποφασίζουμε:


Καθορίζουμε τη χρήση γης, ως χώρο κατασκευής δεξαμενής ύδατος από την Δημοτική Επιχείρηση Ύδρευσης Αποχέτευσης Δράμας στο αγρόκτημα Καλλιφύτου Διανομής έτους 1957, Περιφερειακής Ενότητας Δράμας, στο με στοιχεία Α-Β-Γ-Δ-Α τμήμα του υπ' αριθμ. 3991 κοινόχρηστου τεμαχίου, εμβαδού 1.275,80τ.μ., σύμφωνα με το με ημερομηνία 4-7-2013 τοπογραφικό διάγραμμα του συντάκτη Τοπογράφου Μηχανικού Χρ. Βογιατζή που συνοδεύει την παρούσα απόφαση.


Η παρούσα εκδίδεται σύμφωνα με το νόμο 1512/85 και αφορά αποκλειστικά τον προσδιορισμό της χρήσης γης του συγκεκριμένου αγροτεμαχίου.


Η απόφαση αυτή να δημοσιευθεί στην Εφημερίδα της Κυβερνήσεως.

Κομοτηνή, 18 Ιουλίου 2013

Ο Γενικός Γραμματέας
Αποκεντρωμένης Διοίκησης
ΑΘΑΝΑΣΙΟΣ ΚΑΡΟΥΝΤΖΟΣ

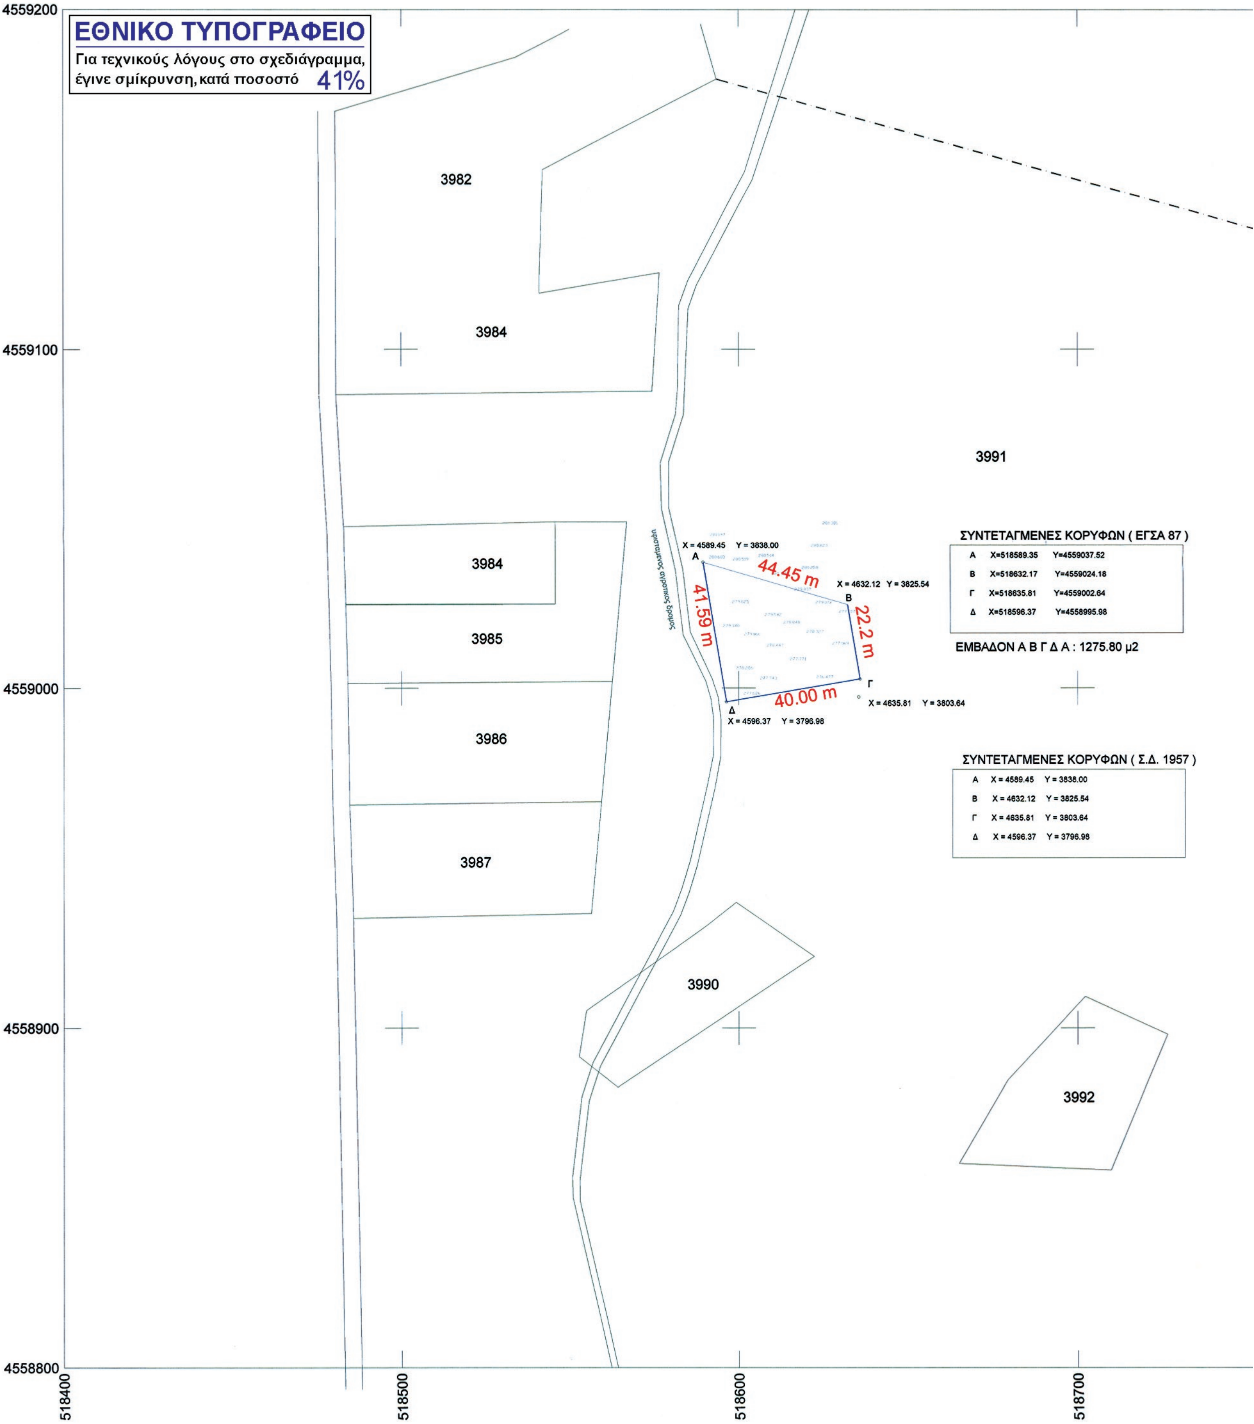
ΕΘΝΙΚΟ ΤΥΠΟΓΡΑΦΕΙΟ
Για τεχνικούς λόγους στο σχεδιάγραμμα, έγινε σμίκρυνση, κατά ποσοστό 41%
4559200
4559100
4559000
4558900
4558800
518400
518500
518600
518700
3982
3984
3984
3985
3986
3987
3990
3991
3992
Υφιστάμενος αγροτικός δρόμος
X = 4589.45 Y = 3838.00
A
44.45 m
X = 4632.12 Y = 3825.54
B
41.59 m
22.2 m
40.00 m
Γ
X = 4635.81 Y = 3803.64
Δ
X = 4596.37 Y = 3796.98
ΣΥΝΤΕΤΑΓΜΕΝΕΣ ΚΟΡΥΦΩΝ (ΕΓΣΑ 87)
A X=518589.35 Y=4559037.52
B X=518632.17 Y=4559024.18
Γ X=518635.81 Y=4559002.64
Δ X=518596.37 Y=4558995.98
ΕΜΒΑΔΟΝ Α Β Γ Δ Α : 1275.80 μ2
ΣΥΝΤΕΤΑΓΜΕΝΕΣ ΚΟΡΥΦΩΝ (Σ.Δ. 1957)
A X = 4589.45 Y = 3838.00
B X = 4632.12 Y = 3825.54
Γ X = 4635.81 Y = 3803.64
Δ X = 4596.37 Y = 3796.98

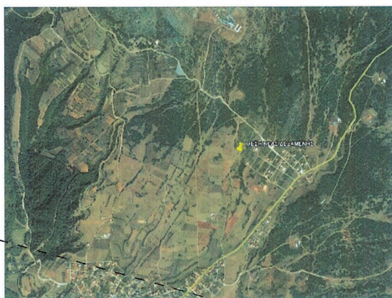

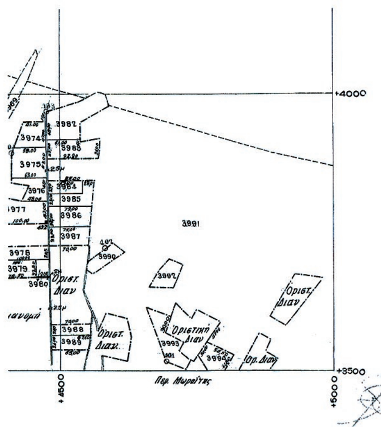

ΑΡΤΙΟΤΗΤΑ:

- Πρόσωπο: 50,00 μ.
- Εμβαδόν: 4000,00 τ.μ.
- Παρέκκλιση: 2.000 τ.μ. εντός ζώνης

ΟΡΟΙ ΔΟΜΗΣΗΣ

- Συντελεστής δόμησης:

  Χρήση κατοικίας: για τα πρώτα 2.000m², Δόμηση 200m²

  για τα επόμενα 4.000m², Σ.Δ.: 0,02

  για την πέραν των 8.000m² Σ.Δ.: 0,01

  Βιοτεχνικές-Βιομηχανικές χρήσεις: Σ.Δ.: 0,9

  Εμπορικές Αποθήκες: Σ.Δ.: 0,2 & 0,4

  Γεωργοκτηνοτροφικές εγκαταστάσεις: Σ.Δ.: 0,9
- Ποσοστό κάλυψης: Ανάλογα με τη χρήση (κατοικία όπως δόμηση, βιοτεχνικά 30%, αποθήκες 20%, γεωργοκτηνοτροφικά 30%).
- Απόσταση από τα όρια: Κατοικία 15μ., Βιοτεχνικά: 10μ., Γεωργοκτην.: 5μ.
- Όροφοι: 2 (δύο)
- Ύψος: Ανάλογα με την χρήση 4,0m έως 11,0μ.
- Οικοδομικό σύστημα: Τήρηση υποχρεωτικής απόστασης από τα όρια
- Έγκριση Αρχαιολογίας, Δασαρχείου.

ΥΠΕΥΘΥΝΗ ΔΗΛΩΣΗ

Ο ΚΑΤΩΘΙ ΥΠΟΓΕΓΡΑΜΜΕΝΟΣ ΤΟΠΟΓΡΑΦΟΣ ΜΗΧΑΝΙΚΟΣ ΒΟΓΙΑΤΖΗΣ ΧΡΙΣΤΟΔΟΥΛΟΣ ΔΗΛΩΝΩ ΟΤΙ ΤΟ ΤΜΗΜΑ ΑΓΡΟΤΕΜΑΧΙΟΥ ΑΒΓΔ ΔΕΝ ΕΙΝΑΙ ΑΡΤΙΟ ΚΑΙ ΟΙΚΟΔΟΜΗΣΙΜΟ ΔΕΝ ΕΜΠΙΠΤΕΙ ΣΤΙΣ ΔΙΑΤΑΞΕΙΣ ΤΟΥ Ν.1337/83 ΔΕΝ ΟΦΕΙΛΕΙ ΕΙΣΦΟΡΕΣ ΚΑΙ ΔΕΝ ΕΚΡΕΜΕΙ ΚΑΜΙΑ ΠΡΑΞΗ ΣΤΗΝ ΠΕΡΙΟΧΗ. ΔΕΝ ΕΜΠΙΠΤΕΙ ΣΤΙΣ ΔΙΑΤΑΞΕΙΣ ΤΟΥ Ν.2308/95 ΠΕΡΙ ΣΥΝΤΑΞΗΣ ΕΘΝΙΚΟΥ ΚΤΗΜΑΤΟΛΟΓΙΟΥ. ΔΕΝ ΔΙΕΡΧΕΤΑΙ ΑΠΟ ΑΥΤΟ ΣΕ ΑΠΟΣΤΑΣΗ ΜΙΚΡΟΤΕΡΗΣ ΤΩΝ 25 Μ ΑΓΩΓΟΣ ΦΥΣΙΚΟΥ ΑΕΡΙΟΥ. ΕΙΝΑΙ ΕΚΤΟΣ ΑΙΓΙΑΛΟΥ ΚΑΙ ΑΡΧΑΙΟΛΟΓΙΚΟΥ ΧΩΡΟΥ. ΔΕΝ ΔΙΕΡΧΟΝΤΑΙ ΑΠΟ ΑΥΤΟ ΔΙΚΤΥΑ ΥΨΗΛΗΣ ΤΑΣΗΣ ΤΗΣ ΔΕΗ

ΔΗΜΟΤΙΚΗ ΕΠΙΧΕΙΡΗΣΗ ΥΔΡΕΥΣΗΣ ΑΠΟΧΕΤΕΥΣΗΣ ΔΡΑΜΑΣ Δ.Ε.Υ.Α.Δ.

ΤΙΤΛΟΣ ΜΕΛΕΤΗΣ:

ΑΓΡΟΚΤΗΜΑ ΚΑΛΛΙΦΥΤΟΥ ΤΜΗΜΑ ΑΓΡΟΤΕΜΑΧΙΟΥ 3991

ΘΕΜΑ ΣΧΕΔΙΟΥ	ΑΡΙΘΜΟΣ ΣΧΕΔΙΟΥ	
ΤΜΗΜΑ ΠΡΟΣ ΠΑΡΑΧΩΡΗΣΗ		
	ΚΛΙΜΑΚΑ	

ΘΕΩΡΗΘΗΚΕ ... ΤΗΝ ΥΠ' ΑΡΙΘΜ. 1485/18-7-2013 ... ΤΗΣ Δ/ΝΣΗΣ ΠΕ.ΧΩ.Σ. Α.Μ.Θ. ... ΔΙΟΙΚΗΣΗΣ ΜΑΚΕΔΟΝΙΑΣ - ΘΡΑΚΗΣ ... Κομοτηνή 19/07/2013 ... ΔΙ.ΠΕ.ΧΩ.Σ. Α.Μ.Θ.

ΕΛΛΗΝΙΚΗ ΔΗΜΟΚΡΑΤΙΑ ΑΠΟΚΕΝΤΡΩΜΕΝΗ ΔΙΟΙΚΗΣΗ ΜΑΚΕΔΟΝΙΑΣ ΘΡΑΚΗΣ

Αικατερίνη Ρίζου Αρχιτέκτων Μηχανικός Β΄ βαθμό

ΧΡΟΝΟΣ ΜΕΛΕΤΗΣ: 2013

ΣΥΝΤΑΧΘΗΚΕ	ΒΟΓΙΑΤΖΗΣ ΧΡΙΣΤΟΔΟΥΛΟΣ ΤΟΠΟΓΡΑΦΟΣ ΜΗΧΑΝΙΚΟΣ	4 / 7 / 2013
ΘΕΩΡΗΘΗΚΕ Ο ΓΕΝΙΚΟΣ ΔΙΕΥΘΥΝΤΗΣ	Δ.Ε.Υ.Α. ΔΡΑΜΑΣ Δ/ΝΤΗΣ ΤΕΧΝ. ΥΠΗΡΕΣΙΑΣ ΒΟΓΙΑΤΖΗΣ ΧΡΗΣΤΟΣ ΤΟΠΟΓΡΑΦΟΣ ΜΗΧΑΝΙΚΟΣ	/ .... / 2013

ΕΛΛΗΝΙΚΗ ΔΗΜΟΚΡΑΤΙΑ ΔΕΥΑ ΔΡΑΜΑΣ

518800

518900

Αριθμ. 1803 (2)

Τροποποίηση της υπ' αριθμ. 246/18-2-2004 (Φ.Ε.Κ. 231/5-3-2004 τ.Δ) Απόφασης Γενικού Γραμματέα Περιφέρειας Πελοποννήσου, σύμφωνα με την οποία στη θέση "Βορό" περιφέρειας Δ.Δ. Γαλατακίου του Δήμου Σαρωνικού Νομού Κορινθίας, κηρύχθηκε ως "αναδασωτέα" λόγω εκχέρσωσης, έκταση εμβαδού 8.080,00 τετρ. μέτρων.

Ο ΓΕΝΙΚΟΣ ΓΡΑΜΜΑΤΕΑΣ
ΑΠΟΚΕΝΤΡΩΜΕΝΗΣ ΔΙΟΙΚΗΣΗΣ
ΠΕΛΟΠΟΝΝΗΣΟΥ - ΔΥΤΙΚΗΣ ΕΛΛΑΔΑΣ ΚΑΙ ΙΟΝΙΟΥ

Έχοντας υπόψη:

Τις διατάξεις:

1. α) Του Ν. 2503/1997 «Διοίκηση, οργάνωση, στελέχωση της Περιφέρειας, ρύθμιση θεμάτων για την Τοπική Αυτοδιοίκηση και άλλες διατάξεις».

β) Του Ν. 3200/1955 «Περί διοικητικής αποκέντρωσης» όπως τροποποιήθηκε και συμπληρώθηκε με το Ν.Δ. 532/1970 και μεταγενέστερες διατάξεις.

γ) Του Ν. 3852/2010 (Φ.Ε.Κ. 87/7-6-2010 τ.Α΄) «Νέα αρχιτεκτονική της Αυτοδιοίκησης και της Αποκεντρωμένης Διοίκησης - Πρόγραμμα Καλλικράτης».

δ) Του Π.Δ. 139/2010 (Φ.Ε.Κ. 232/27-12-2010 τ.Α) «Οργανισμός της Αποκεντρωμένης Διοίκησης Πελοποννήσου - Δυτικής Ελλάδας και Ιονίου».

ε) Της υπ' αριθμ. 40/29-12-2010 (Φ.Ε.Κ. 247/31-12-2010 τ.Α) Πράξης του Υπουργικού Συμβουλίου περί παύσης εκ του νόμου των Γενικών Γραμματέων των Περιφερειών και διορισμού Γενικών Γραμματέων στις Αποκεντρωμένες Διοικήσεις του Κράτους.

2. Του Ν. 998/1979 «Περί προστασίας των δασών και των δασικών εν γένει εκτάσεων της χώρας», όπως έχει τροποποιηθεί και ισχύει (παρ. 4 άρθρου 44).

3. Του Ν. 3698/2008 «Ρυθμίσεις θεμάτων κτηνοτροφίας και άλλες διατάξεις» - (παρ. 3 άρθρου 36).

4. Την υπ' αριθμ. 160417/1180/8-7-1980 Δ/γή Υπουργείου Γεωργίας, με την οποία παρέχονται οδηγίες για τις αναδασωτέες εκτάσεις.

5. Την υπ' αριθμ. 246/18-2-2004 (Φ.Ε.Κ. 231/5-3-2004 τ.Δ΄) απόφαση Γενικού Γραμματέα Περιφέρειας Πελοποννήσου, σύμφωνα με την οποία στη θέση "Βορό" περιφέρειας Δ.Δ. Γαλατακίου του Δήμου Σαρωνικού Νομού Κορινθίας, κηρύχθηκε ως "αναδασωτέα" λόγω εκχέρσωσης, έκταση εμβαδού 8.080,00 τετρ. μέτρων.

6. Την υπ' αριθμ. 2241/25-4-2012 Πρόταση του Δασαρχείου Κορίνθου για την τροποποίηση της ανωτέρω απόφασης περί κήρυξης αναδασωτέας έκτασης (αριθ. 246/18-2-2004 - Φ.Ε.Κ. 231/5-3-2004 τ.Δ΄) του Γενικού Γραμματέα Περιφέρειας Πελοποννήσου, ως προς δύο σημεία στο κείμενο αυτής, συγκεκριμένα, ως προς το αναγραφόμενο εμβαδόν της κηρυγμένης αναδασωτέας έκτασης, από το λανθασμένο 8.080,00 τετρ. μέτρα, στο ορθό εμβαδόν 808.00 τετρ. μέτρα και ως προς την αναγραφή των όμορων εκτάσεων (εξαιτίας μη σωστού προσανατολισμού), από τη λανθασμένη:

Ανατολικά: Με αγροτική έκταση.

Δυτικά: Με ρέμα και πέραν αυτού με δάσος Χαλεπίου πεύκης.

Βόρεια: Με δάσος Χαλεπίου πεύκης.

Νότια: Με ρέμα και πέραν αυτού με δάσος Χαλεπίου πεύκης.

στην εξής ορθή:

Ανατολικά: Με ρέμα και πέραν αυτού με δάσος Χαλεπίου πεύκης.

Δυτικά: Με δάσος Χαλεπίου πεύκης.

Βόρεια: Με αγροτική έκταση.

Νότια: Με ρέμα και πέραν αυτού με δάσος Χαλεπίου πεύκης.

7. Το υπ' αριθμ. 1030/11-5-2012 έγγραφο Διεύθυνσης Δασών Κορινθίας, με το οποίο διαβιβάστηκε η υπ' αριθμ. 2241/25-4-2012 προαναφερόμενη πρόταση του Δασαρχείου Κορίνθου στην Πρωτοβάθμια Επιτροπή Επιλύσεως Δασικών Αμφισβητήσεων Κορινθίας (παρ. 3 άρθρου 10 Ν. 998/1979).

8. Το υπ' αριθμ. 180/11-7-2012 έγγραφο της Πρωτοβάθμιας Επιτροπής Επιλύσεως Δασικών Αμφισβητήσεων Κορινθίας και την αριθμ. 31/2012 συνημμένη σε αυτό Απόφαση της, περί ομόφωνης αποδοχής της πρότασης του Δασαρχείου Κορίνθου για τροποποίηση της υπ'αριθμ. 246/18-2-2004 (Φ.Ε.Κ. 231/5-3-2004 τ.Δ΄) Απόφασης Γενικού Γραμματέα Περιφέρειας Πελοποννήσου, ως προς τα σημεία που προαναφέρθηκαν, δεδομένου ότι, μετά από επιτόπιο και γραφικό έλεγχο, διαπιστώθηκε πως στο από 3-12-2003 Τοπογραφικό Διάγραμμα κλίμακας 1:500 του Δασολόγου Δασαρχείου Κορίνθου Γεωργίου Μπλάνου, όπου συνοδεύει αυτή, σαφώς αποτυπώνεται με τα στοιχεία 1, 2, 3, 4, 5, 6, 1 έκταση εμβαδού 808,00 τετρ. μέτρων, στο δε απόσπασμα Χάρτη κλίμακας 1:5.000, όπου αποτελεί θεμελιώδες έγγραφο για την κήρυξη μιας έκτασης ως αναδασωτέας, ορθώς τοποθετείται η εν λόγω έκταση εμβαδού 808,00 τετρ. μέτρων και ορθώς περιγράφονται οι όμορες αυτής εκτάσεις και εκ παραδρομής υπάρχει σφάλμα επί του κειμένου της συγκεκριμένης απόφασης στην αναγραφή του εμβαδού της αναδασωτέας έκτασης, στον προσανατολισμό της και στην περιγραφή των ορίων.

9. Την αριθμ. 97870/2248/7-5-2009 Εγκύκλιο Δ/γή του Υπουργείου Αγροτικής Ανάπτυξης και Τροφίμων «Οδηγίες για την εφαρμογή άρθρου 36 Ν. 3698/2008", με την οποία διευκρινίστηκε ότι π απόφαση της Α΄/θμιας Ε.Ε.Δ.Α. που εκδίδεται κατά τις διατάξεις της παρ. 4 άρθρου 44 του Ν. 998/79 είναι υποχρεωτική νια τη διοίκηση, αποφασίζουμε:

Τροποποιούμε την υπ' αριθμ. 246/18-2-2004 (Φ.Ε.Κ. 231/5-3-2004 τ.Δ΄) απόφαση Γενικού Γραμματέα Περιφέρειας Πελοποννήσου, σύμφωνα με την οποία στη θέση "Βορό" περιφέρειας Δ.Δ. Γαλατακίου του Δήμου Σαρωνικού Νομού Κορινθίας, κηρύχθηκε ως "αναδασωτέα" έκταση εμβαδού 8.080,00 τετρ. μέτρων, ως προς δύο σημεία επί του κειμένου της, συγκεκριμένα, το αναγραφόμενο εμβαδόν της κηρυγμένης αναδασωτέας έκτασης και την περιγραφή των όμορων εκτάσεων αυτής: δεδομένου ότι, με την υπ' αριθμ. 31/2012 απόφαση της Πρωτοβάθμιας Επιτροπής Επιλύσεως Δασικών Αμφισβητήσεων Κορινθίας,

α. Το ορθό εμβαδόν της κηρυγμένης αναδασωτέας έκτασης είναι οκτακόσια οκτώ (808,00) τετρ. μέτρα, όπως σαφώς αποτυπώνεται με τα στοιχεία 1, 2, 3, 4, 5, 6, 1 στο από 3-12-2003 Τοπογραφικό Διάγραμμα κλίμακας 1:500 του Δασολόγου Δασαρχείου Κορίνθου Γεωργίου Μπλάνου, όπου συνοδεύει αυτή, και

β. Η ορθή περιγραφή - προσανατολισμός των όμορων εκτάσεων της κηρυγμένης αναδασωτέας έκτασης, όπως

σαφώς αποτυπώνεται στο ίδιο Τοπογραφικό Διάγραμμα έχει ως εξής:

Ανατολικά: Με ρέμα και πέραν αυτού με δάσος Χαλεπίου πεύκη.

Δυτικά: Με δάσος Χαλεπίου πεύκης.

Βόρεια: Με αγροτική έκταση.

Νότια: Με ρέμα και πέραν αυτού με δάσος Χαλεπίου πεύκης.

Με την παρούσα τέλος, ανακαλούμε τη «Διόρθωση σφάλματος στην με αριθμ. 246/18-2-2004 απόφαση Γενικού Γραμματέα Περιφέρειας Πελοποννήσου» που δημοσιεύθηκε στο Φ.Ε.Κ. 1027/8-11-2004 τ.Δ΄, σε εφαρμογή της υπ' αριθμ. 378/Α/2008 Έκθεσης Διερευνητικού Ελέγχου του Σώματος Επιθεωρητών - Ελεγκτών Δημόσιας Διοίκησης που γνωστοποιήθηκε στη Δ/νση Δασών Κορινθίας με το αριθ. ΣΕΕΔΔ/Φ.1 Δ/7695/18-9-2008 έγγραφο του, επειδή εκδόθηκε από αναρμόδιο όργανο.

Την παρούσα συνοδεύει το από 3-12-2003 Τοπογραφικό Διάγραμμα κλίμακας 1:500 του Δασολόγου Δασαρχείου Κορίνθου Γεωργίου Μπλάνου.


Η απόφαση αυτή να δημοσιευθεί στην Εφημερίδα της Κυβερνήσεως

Πάτρα, 3 Ιουλίου 2013

Ο Γενικός Γραμματέας
Αποκεντρωμένης Διοίκησης
ΕΜΜΑΝΟΥΗΛ ΑΓΓΕΛΑΚΑΣ

ΤΟΠΟΓΡΑΦΙΚΟ ΔΙΑΓΡΑΜΜΑ Τμήματος
ΙΔΙΩΤΙΚΟΥ ΔΑΣΟΥΣ
στην θέση «Βορρό» περιφέρειας Δ.Δ. Γαλατακίου του Δήμου Σαρωνικού, στο οποίο φαίνονται η παράνομη εκχέρσωση δάσους από τον Μπόρση Ιωάννη
Κλίμακα σχεδίου 1:500

ΧΑΡΤΗΣ ΠΡΟΣΑΝΑΤΟΛΙΣΜΟΥ ΘΕΣΗΣ ΕΚΧΕΡΣΩΜΕΝΗΣ ΔΑΣΙΚΗΣ ΕΚΤΑΣΗΣ ΣΤΗ ΘΕΣΗ ΒΟΡΡΟ Δ. Δ. ΓΑΛΑΤΑΚΙΟΥ ΠΕΡΙΦ. ΔΗΜΟΥ ΣΑΡΩΝΙΚΟΥ
ΚΛΙΜΑΚΑ 1:5000

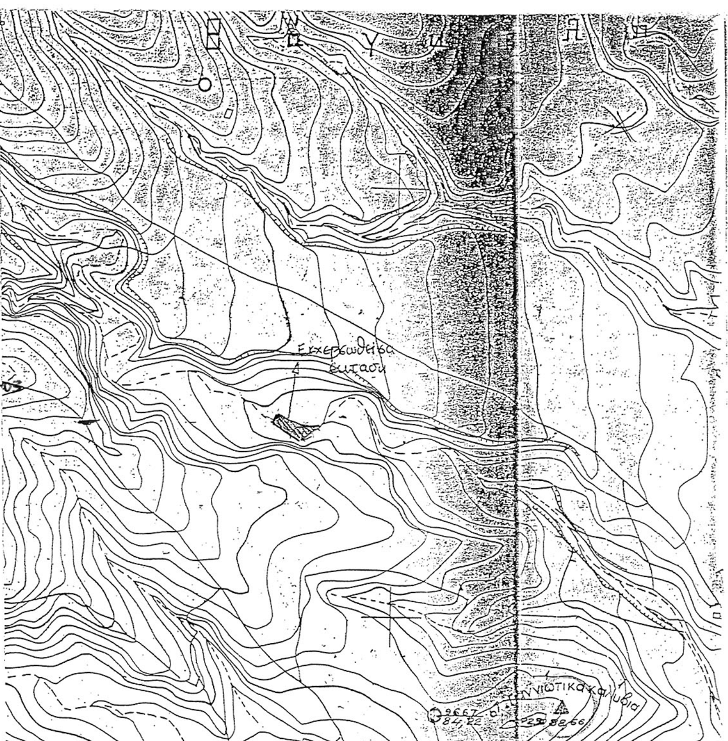

Δάσος
Δάσος
ΔΑΣΟΣ
ΡΕΜΑ
ΡΕΜΑ
Ε= 808 τ.μ.
Πεύκο
αγροτική έκταση
συρματόπλεγμα

Ανήκει στην αριθ. 246/18.2.04
Κόρινθος 18-2-2004
Ο Δ/ντής Δασών

ΑΚΡΙΒΕΣ ΑΝΤΙΓΡΑΦΟ του από 3-12-03 Τοπογραφικού Διαγράμματος της 246/18-2-04 Απόφασης Γ.Γ.Π.Π.

ΧΡΙΣΤΙΝΑ Ν. ΛΕΓΓΑ
ΔΙΟΙΚ. ΓΡΑΜΜΑΤΕΑΣ

Ανήκει στην αριθ. 1803/3-7-2013
Απόφαση Τροποποίησης της 246/18-2-2004
Απόφασης Γεν. Γραμματέα Περιφέρειας Πελοποννήσου.

Πάτρα 3/7/2013

ΕΜΜΑΝΟΥΗΛ ΑΓΓΕΛΑΚΗΣ

Κόρινθος 26/7/2012
Ο Δ/ντής Δασών
Παναγιώτης Καλλίρης
Δασολόγος

ΘΕΩΡΗΘΗΚΕ
Τρίπολη
Ο Γ. Γ.Π.Π.
Αντώνης Ματσίγκος

Κόρινθος 16-2-04
Ο Δ/ντής Δασών Κορινθίας α.α.
Ελ. Μελέτης
Δασολόγος

Κόρινθος 12-1-2004
Ο Δασάρχης α.α
Π. Καλλίρης
Δασολόγος

Κόρινθος 3-12-2003
Ο Συντάκτης
Γ. Μπλάνος
Δασολόγος

ΕΘΝΙΚΟ ΤΥΠΟΓΡΑΦΕΙΟ
Για τεχνικούς λόγους στο σχεδιάγραμμα, έγινε σμίκρυνση, κατά ποσοστό 56%

ΔΙΟΡΘΩΣΕΙΣ ΣΦΑΛΜΑΤΩΝ

(3)

Στην υπ' αριθμ. 3633/28-5-2013 απόφαση του Γενικού Γραμματέα Αποκεντρωμένης Διοίκησης Μακεδονίας-Θράκης που δημοσιεύθηκε στο ΦΕΚ 291Δ΄/14-6-2013 και αφορά τον καθορισμό των οριογραμμών αιγιαλού και παραλίας έμπροσθεν της Ακαδημίας Εμπορικού Ναυτικού Μακεδονίας (ΑΕΝ/Μακεδονίας), Δ.Ε. Μηχανιώνας, Δήμου Θερμαϊκού, Π.Ε. Θεσσαλονίκης γίνονται οι παρακάτω διορθώσεις:

Στη σελίδα 2997 στη δεξιά στήλη και στην τελευταία σειρά,

διορθώνεται το ΛΑΝΘΑΣΜΕΝΟ: «Χαλκιδικής»,

στο ορθό: «Θεσσαλονίκης».

Στη σελίδα 2998 στην αριστερή στήλη και στη τρίτη σειρά της παρ. 14,

διορθώνεται το ΛΑΝΘΑΣΜΕΝΟ: «Χαλκιδικής»,

στο ορθό: «Θεσσαλονίκης».

(Από την Αποκεντρωμένη Διοίκηση Μακεδονίας-Θράκης)



ΑΠΟ ΤΟ ΕΘΝΙΚΟ ΤΥΠΟΓΡΑΦΕΙΟ

ΚΑΠΟΔΙΣΤΡΙΟΥ 34 * ΑΘΗΝΑ 104 32 * ΤΗΛ. 210 52 79 000 * FAX 210 52 21 004